




# Vorderansicht

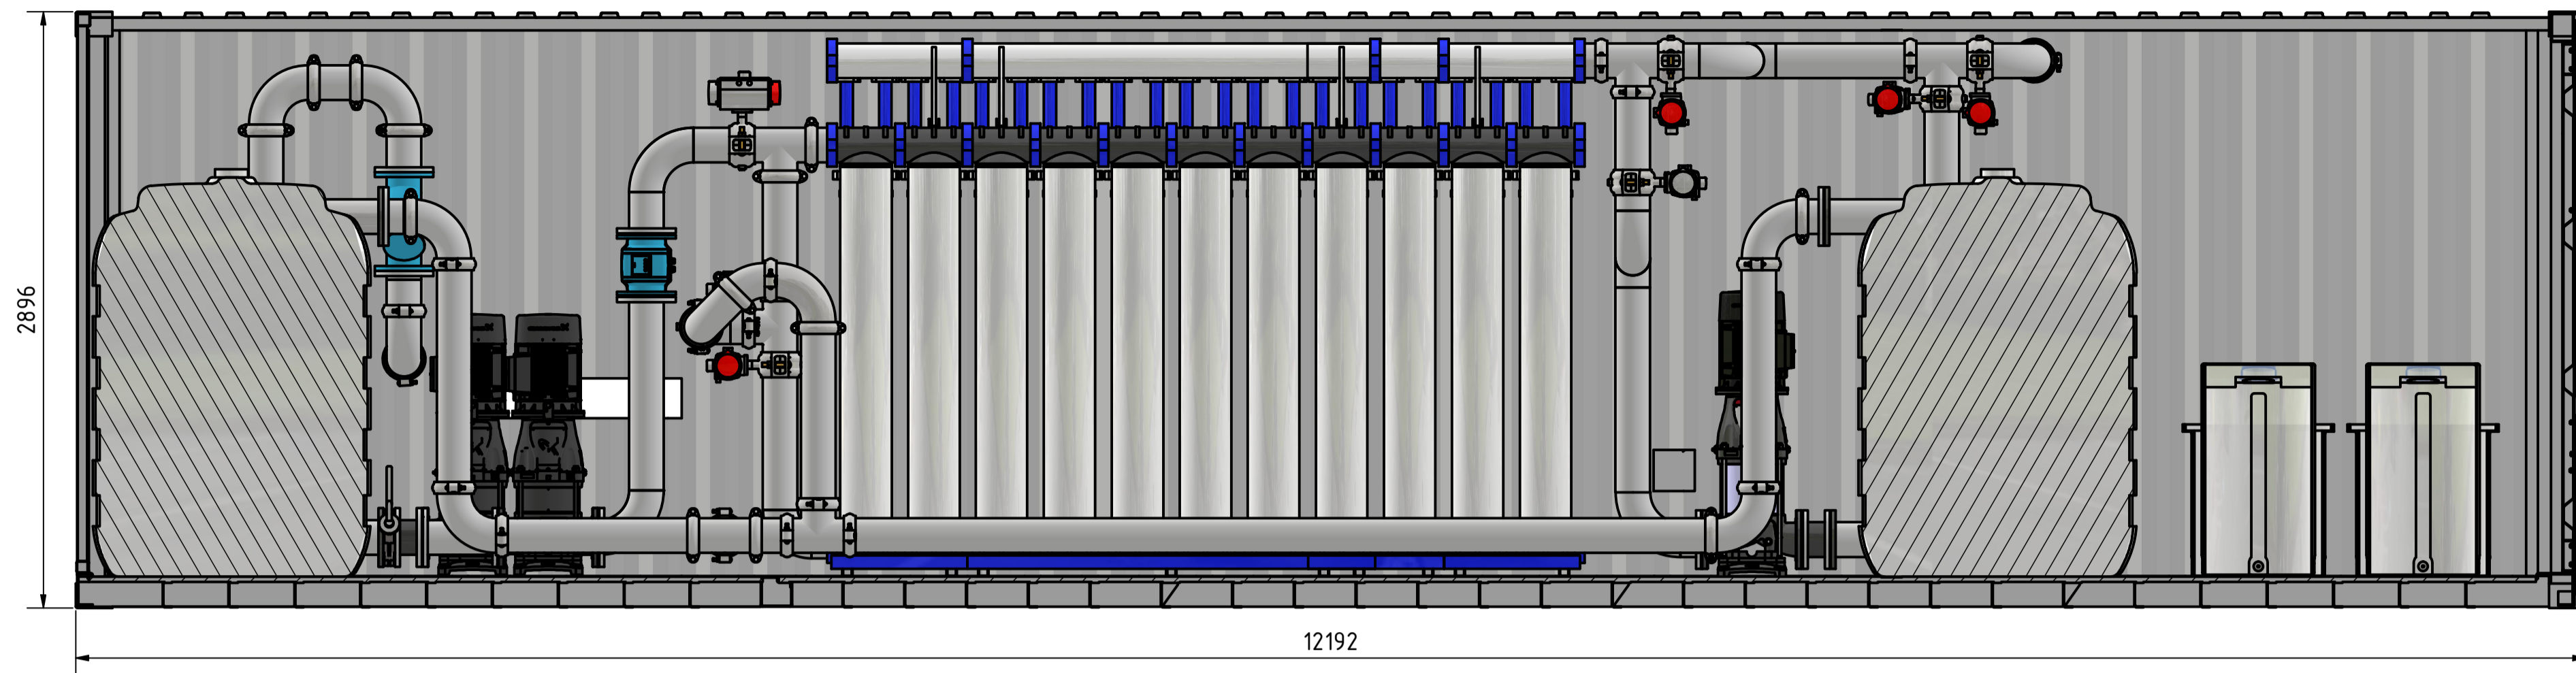

# Draufsicht

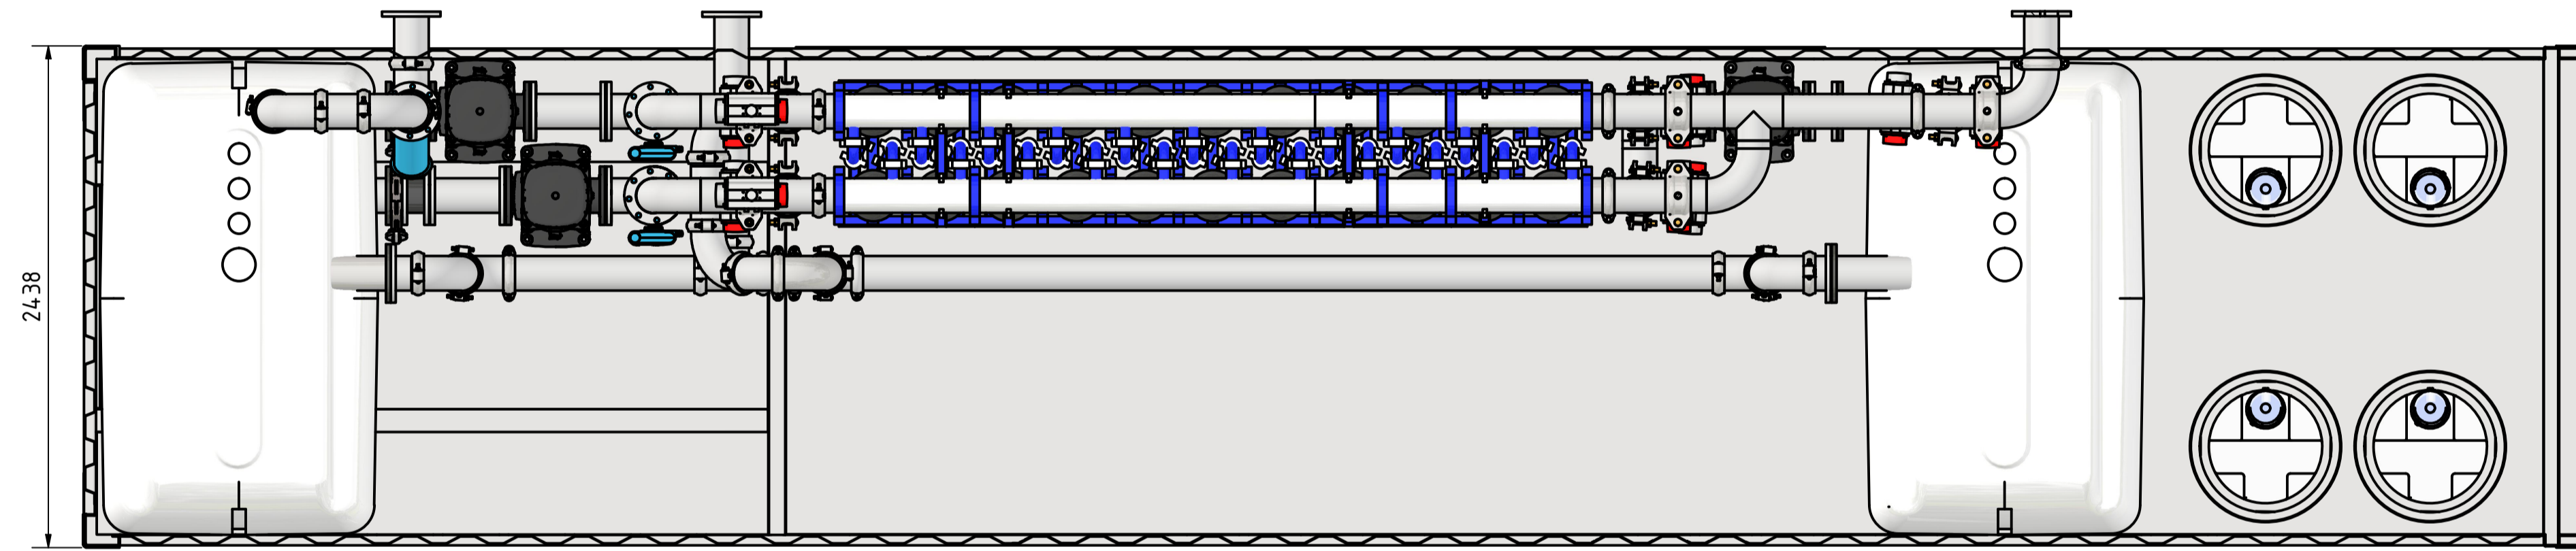

# Rückansicht

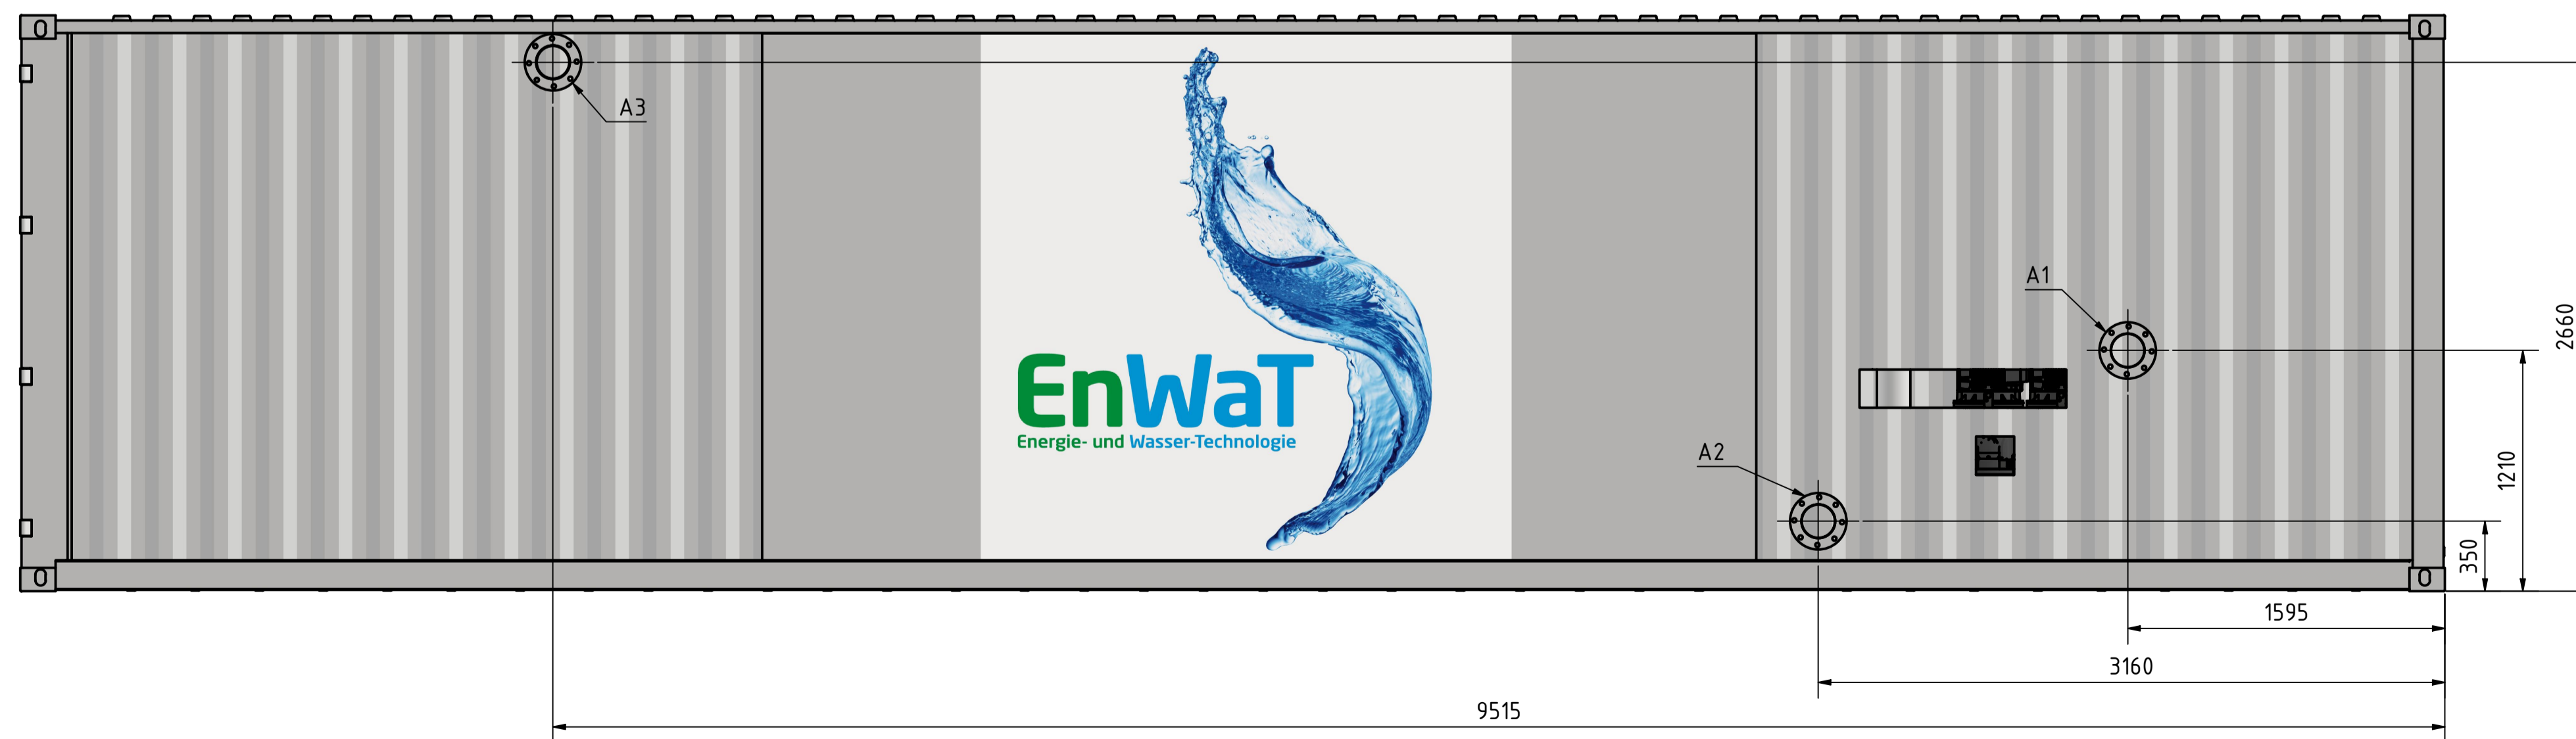

Anschlussliste	
Anschluss	Beschreibung
A1	Rohwasserleitung DN150
A2	Filtratleitung DN150
A3	Überlaufleitung DN150

<b>EnWaT</b> Energie- und Wasser-Technologie			
Gezeichnet	Datum	Name	
	10.10.2023	ML	
40 Fuß Container Anlage 22 Module			
1:25		EnWaT GmbH	
1		A1	
Status	Änderungen	Datum	Name