




Vorderansicht

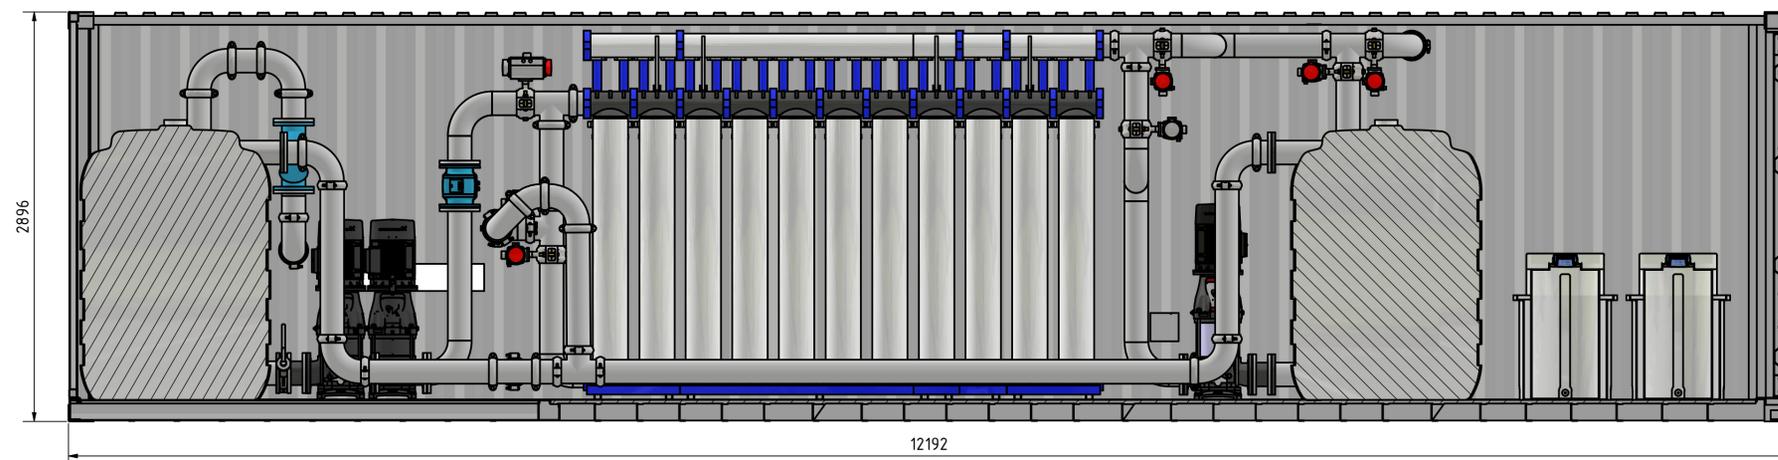

Draufsicht

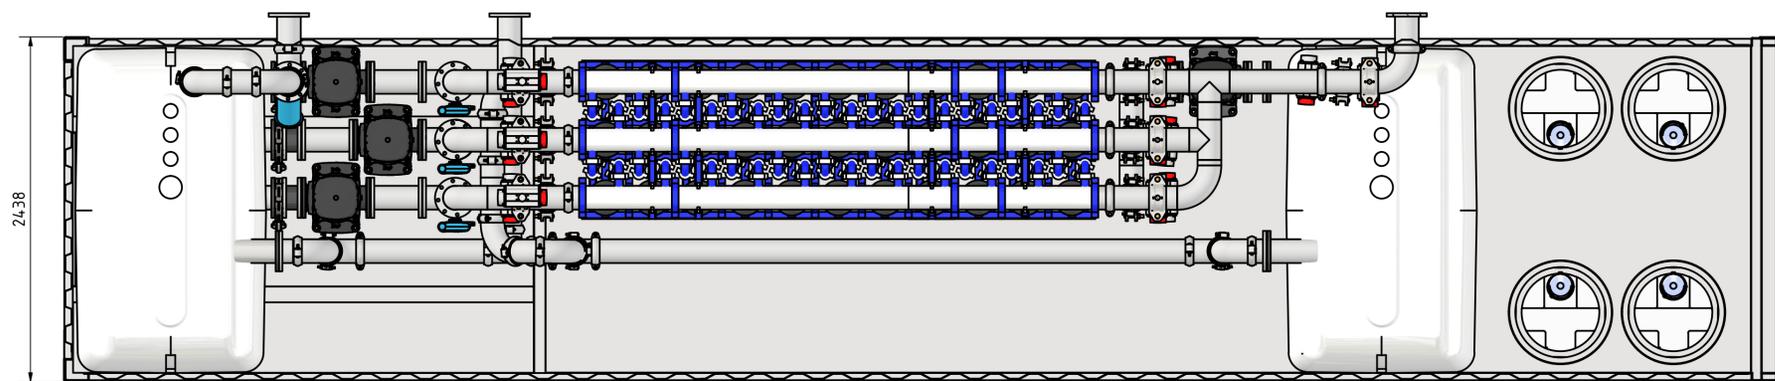

Rückansicht

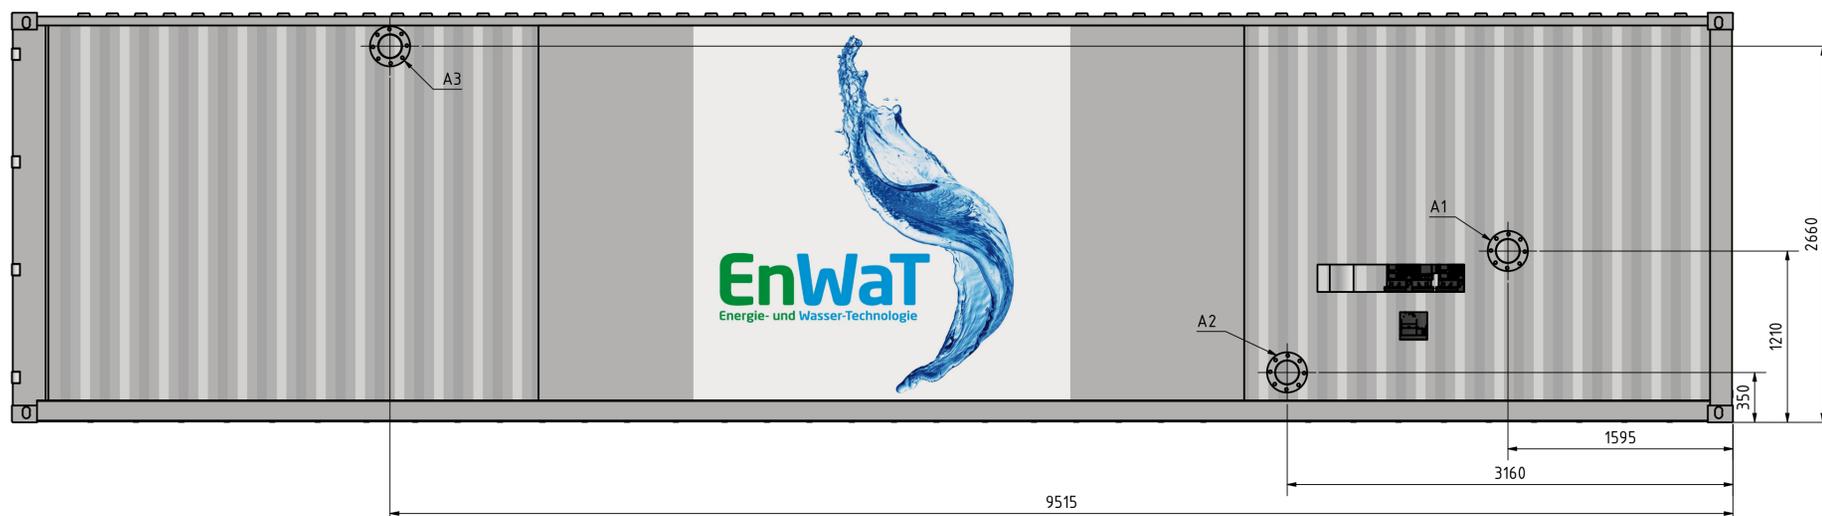

Anschlussliste	
Anschluss	Beschreibung
A1	Rohwasserleitung DN150
A2	Filtratleitung DN150
A3	Überlaufleitung DN150

EnWaT Energie- und Wasser-Technologie					
		Datum	Name		
		Gezeichnet	10.10.2023	ML	
		Kontrolliert			
		Notiz			
				40 Fuß Container Anlage 33 Module	
				EnWaT GmbH	
				1	
				A1	
Status	Änderungen	Datum	Name		