





Vorderansicht

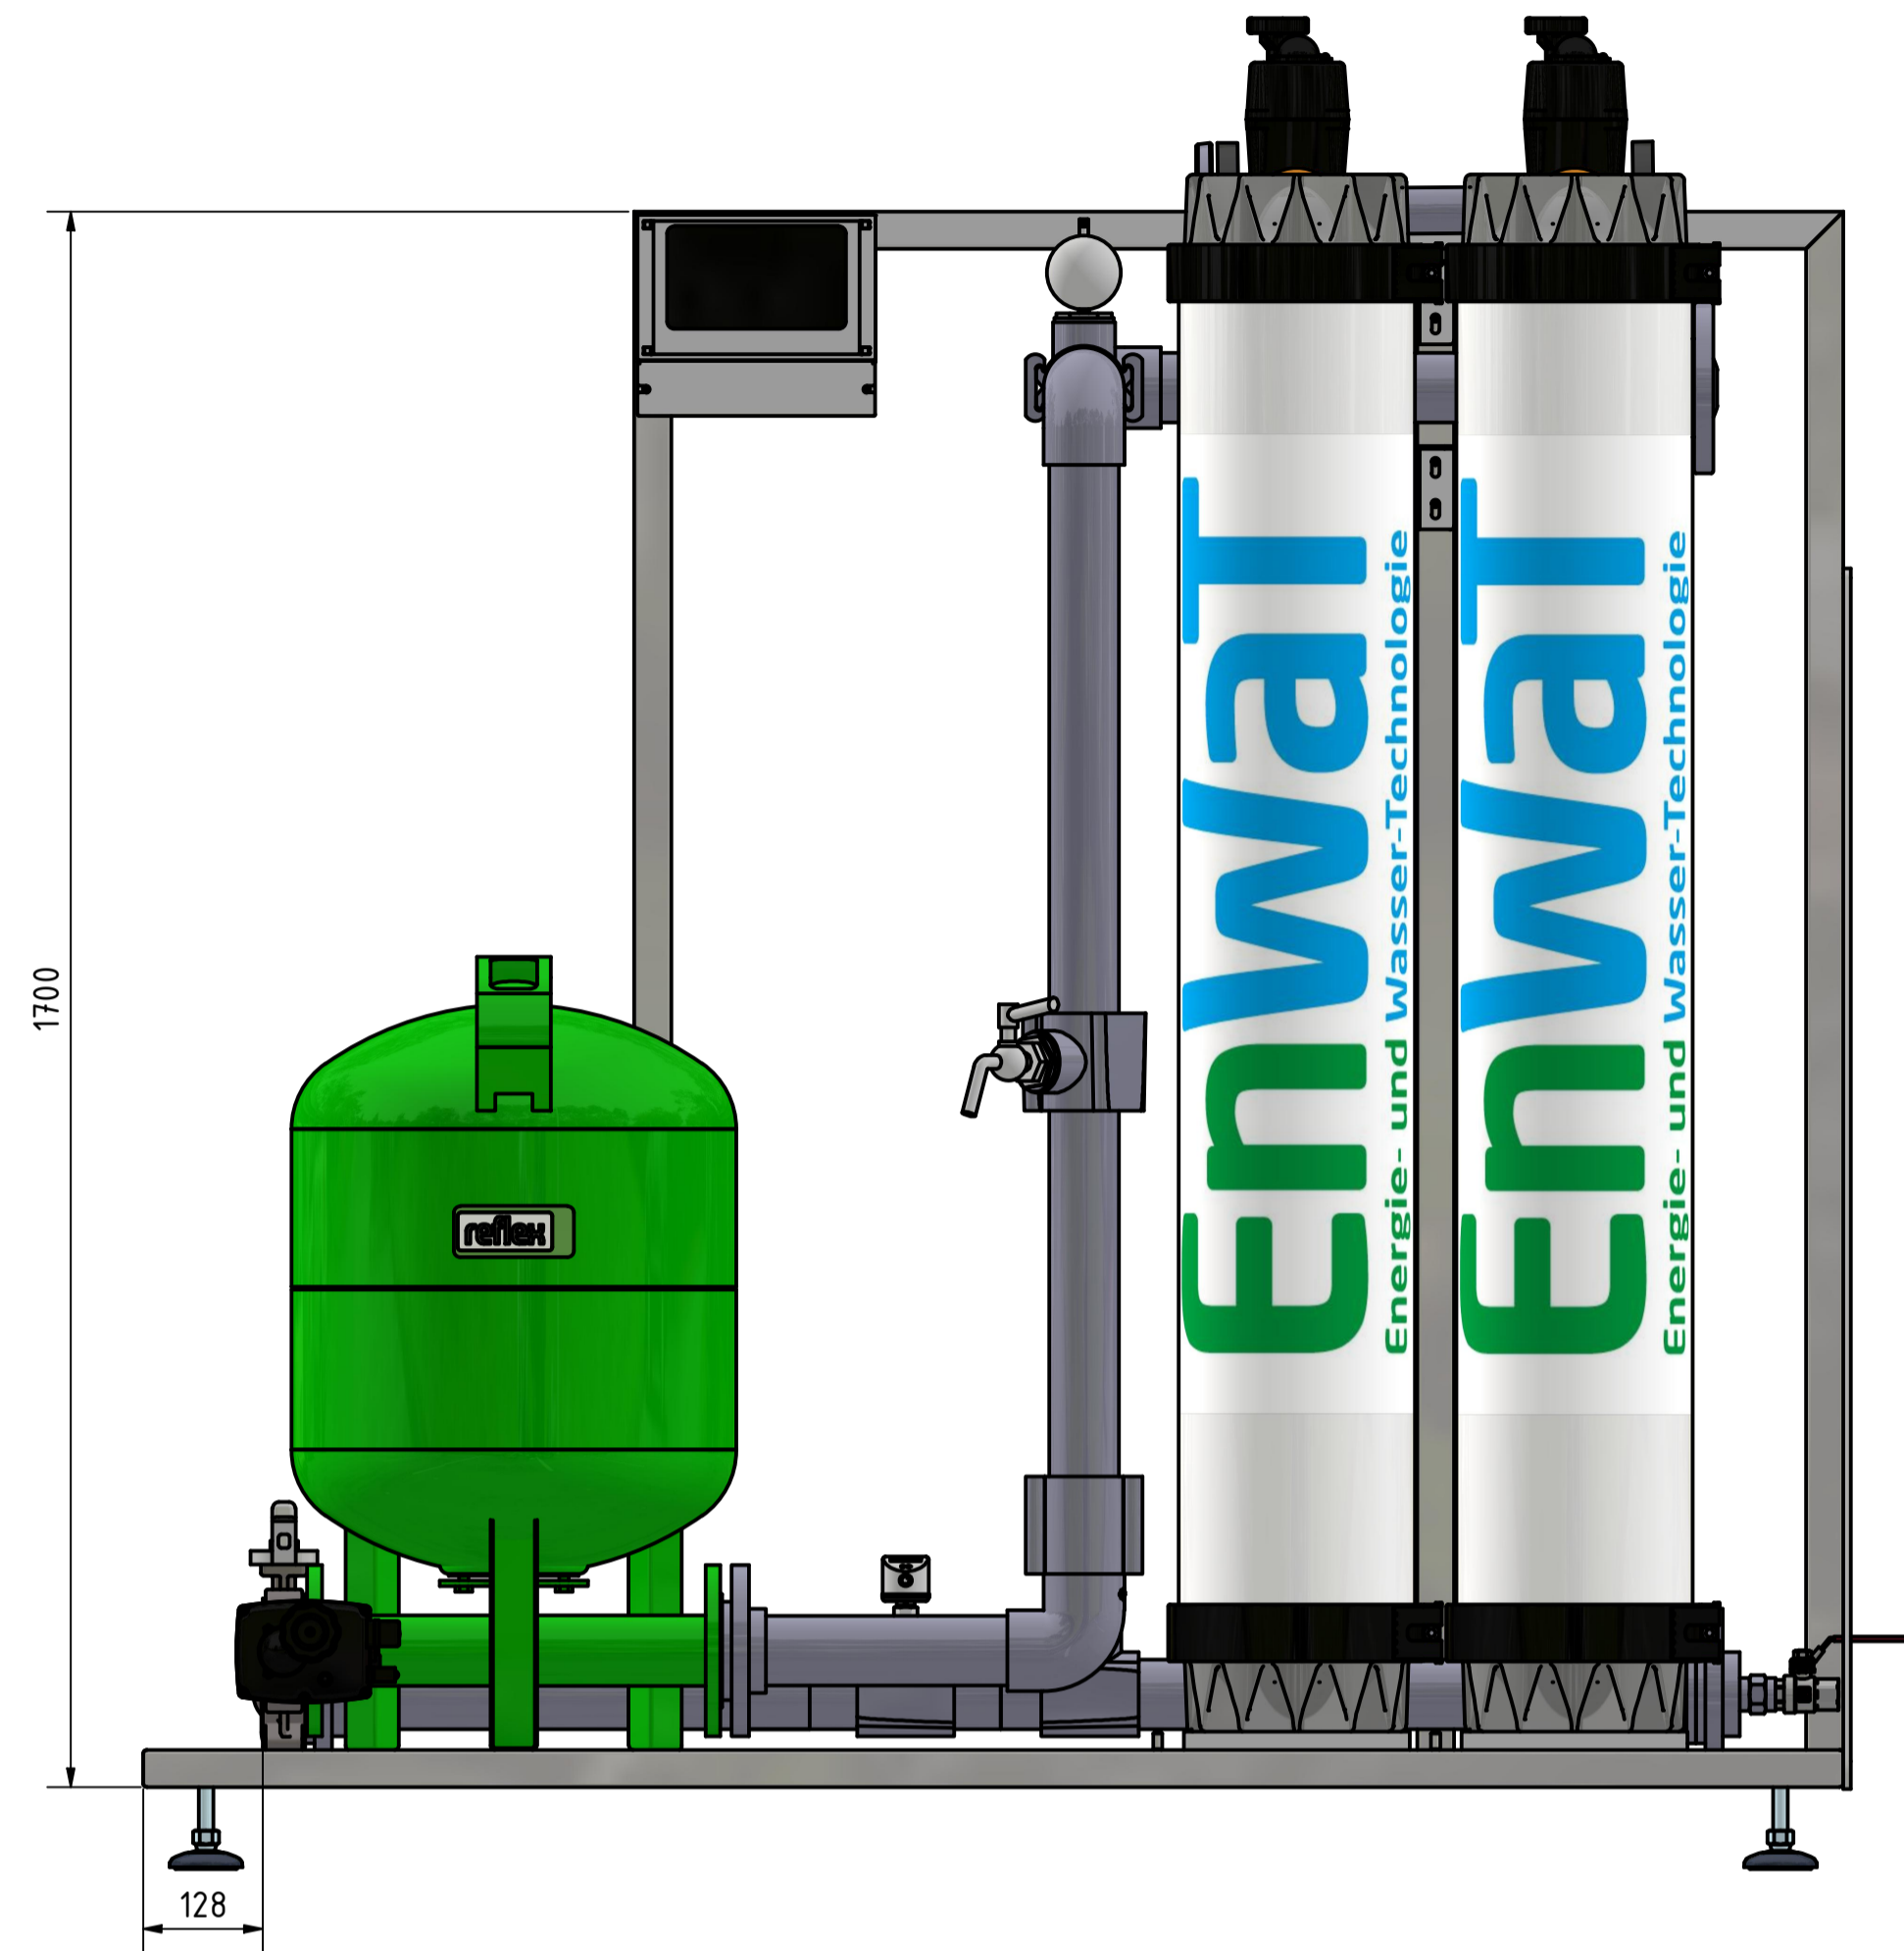

Seitenansicht von links

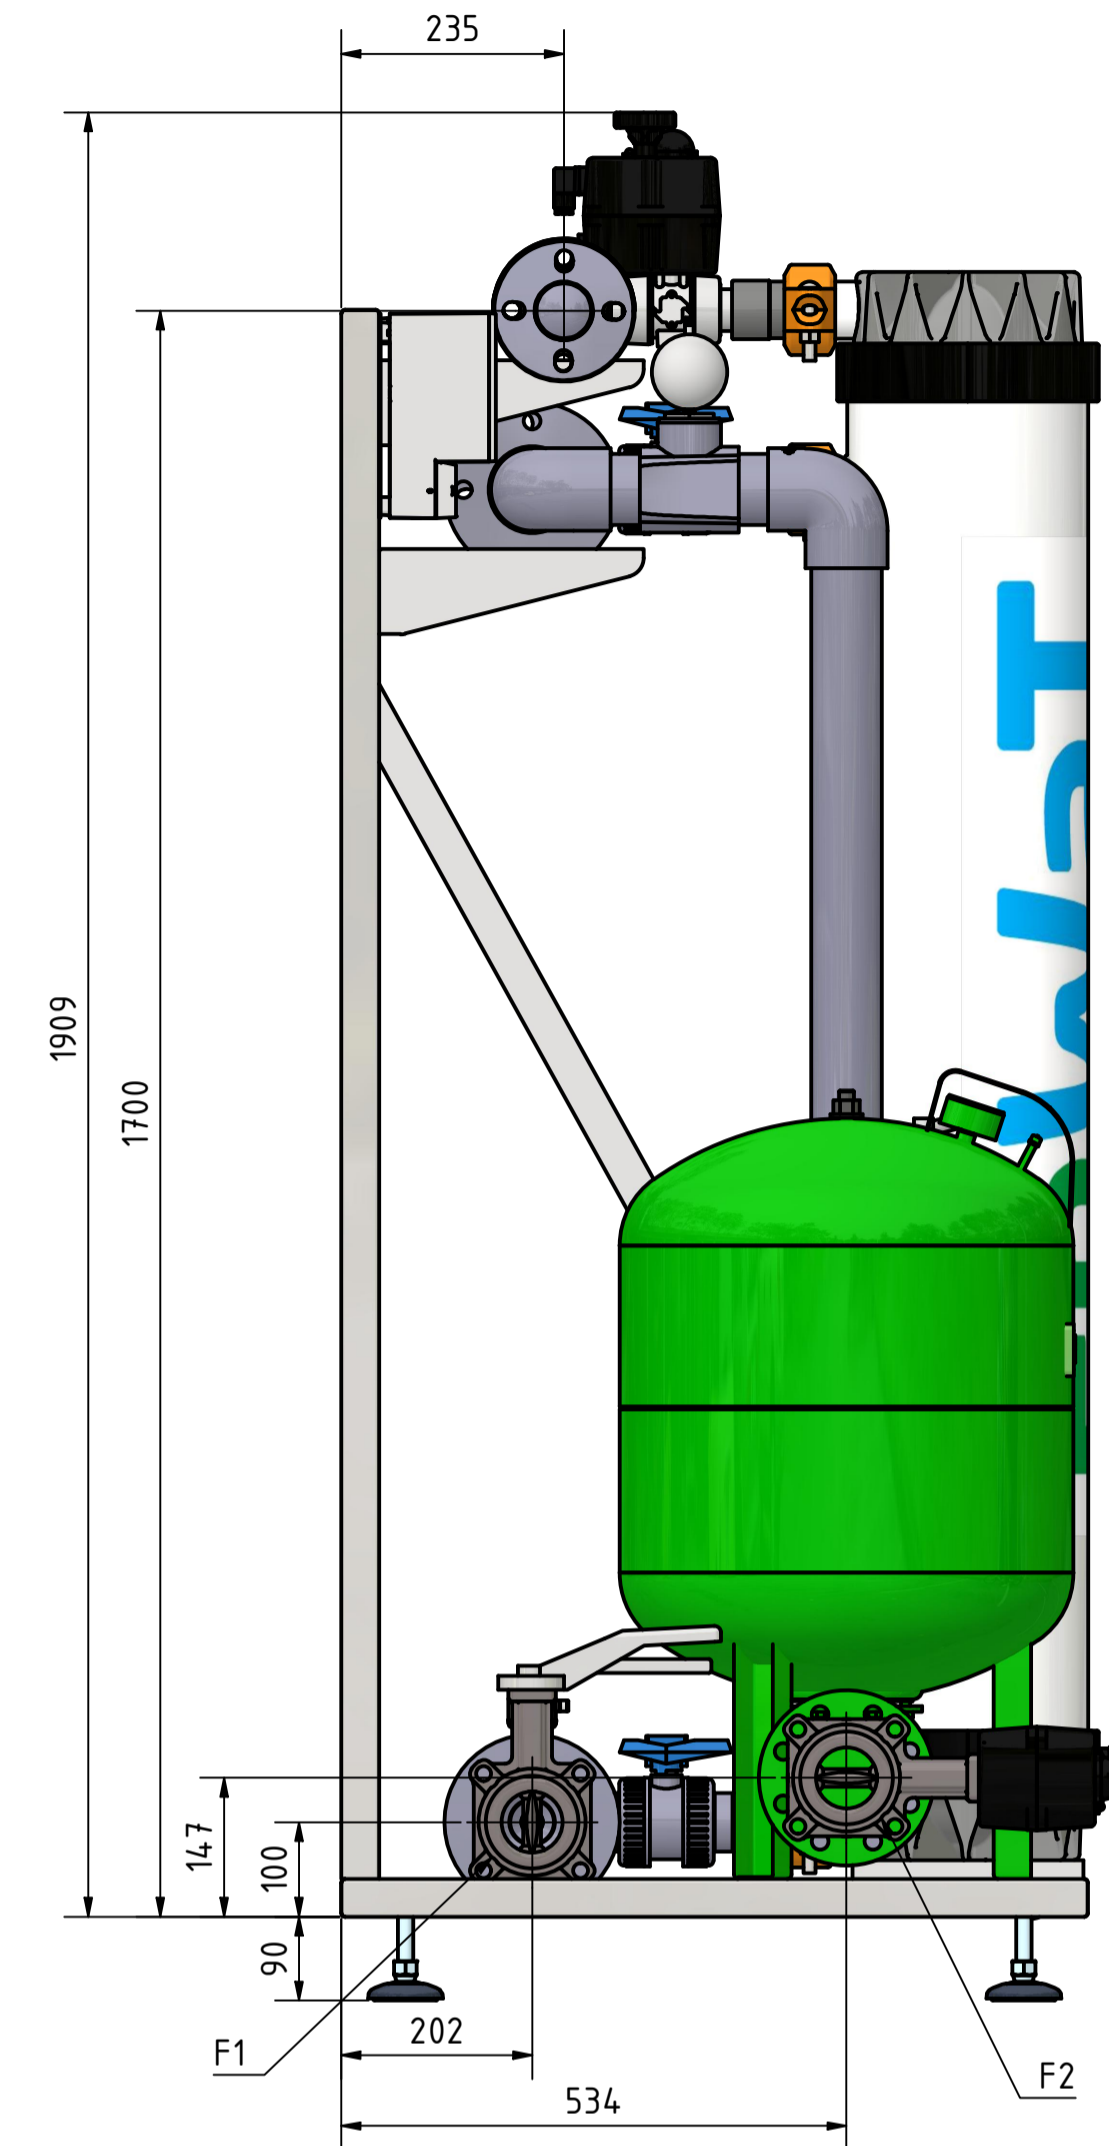

Draufsicht

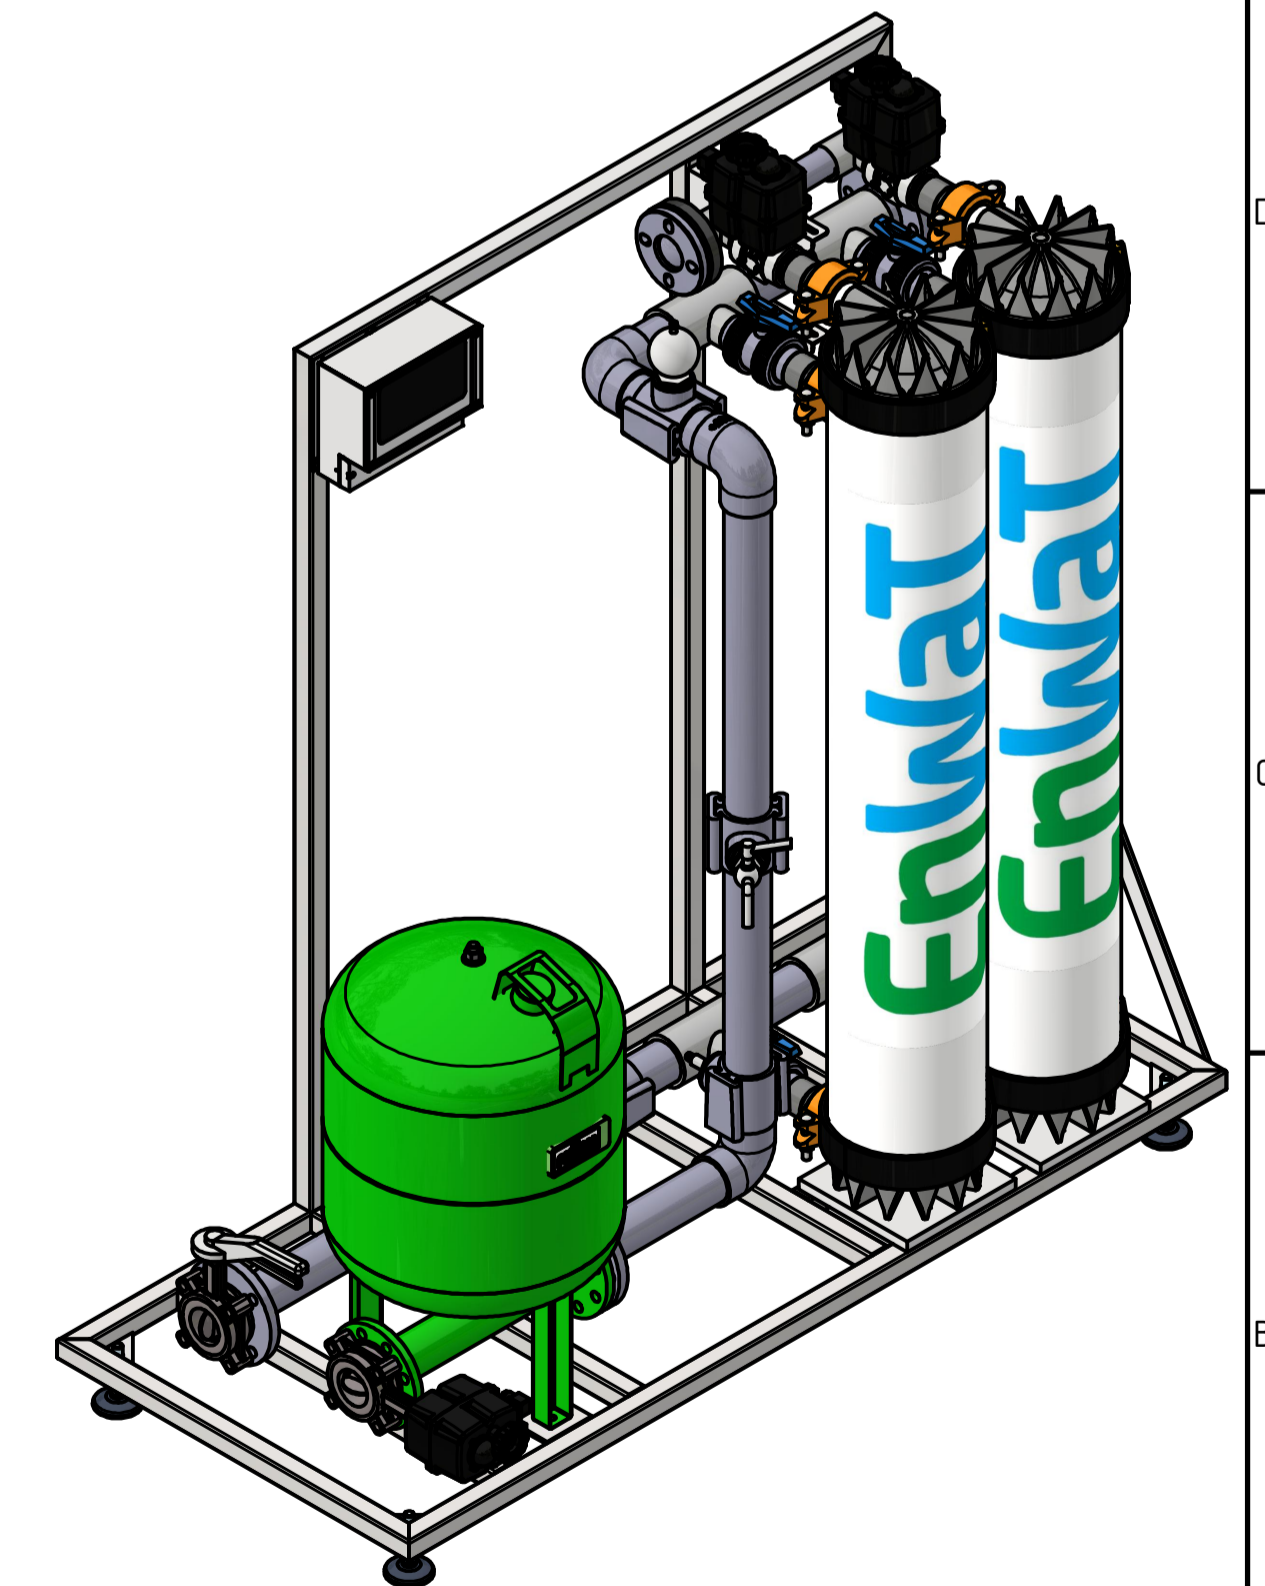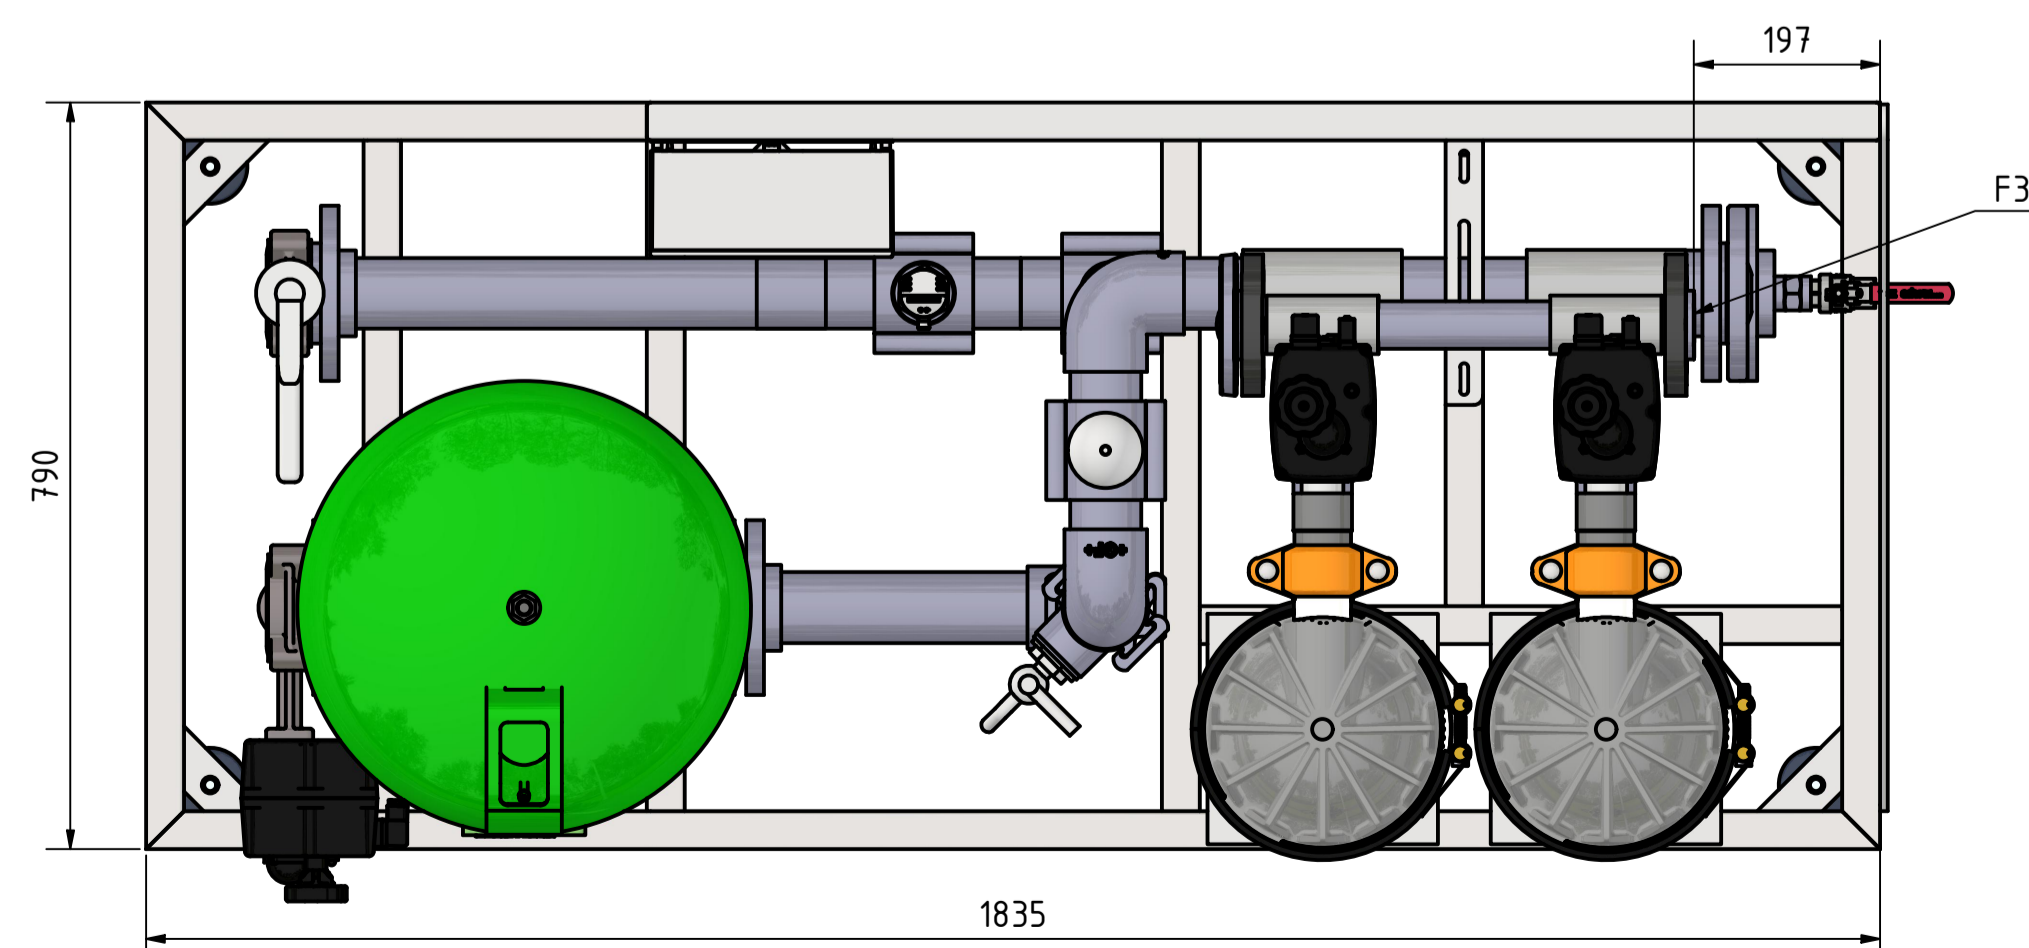

TEILELISTE	
KOMMENTARE	BESCHREIBUNG
Rohwasserleitung DN65	Flansch F1
Filtratleitung DN65	Flansch F2
Rückspüleleitung DN40	Flansch F3

EnWaT Energie- und Wasser-Technologie			
Geschrieben	29.06.2022	PL	
Konstruiert			UF 2X 60 RC
Skizziert			
1:8		EnWaT GmbH	
Status	Änderungen	Datum	Name
			1
			AT