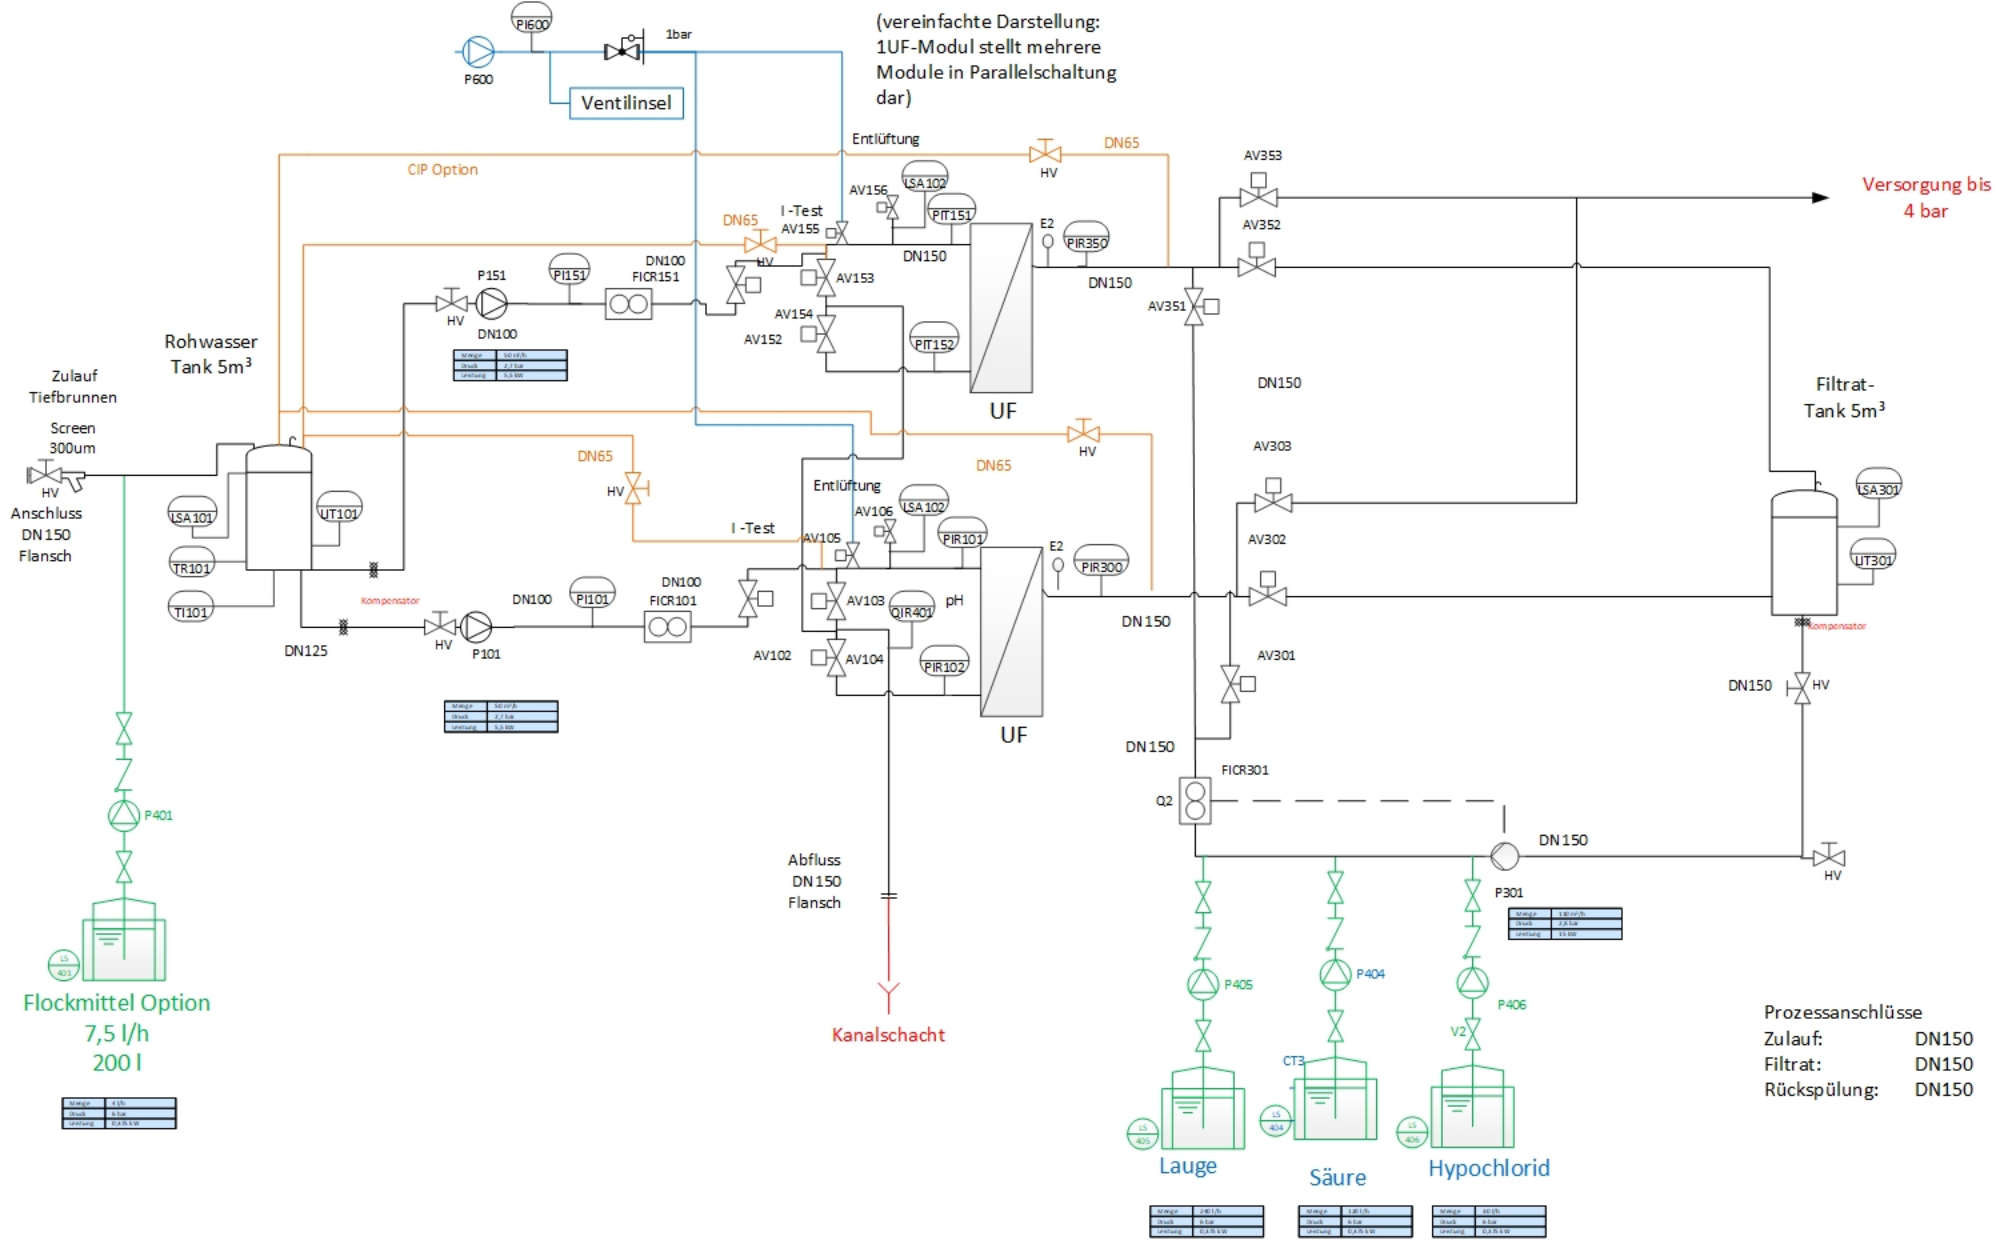
(vereinfachte Darstellung: 1UF-Modul stellt mehrere Module in Parallelschaltung dar)
PI600
P600
1bar
Ventilinsel
Entlüftung
DN65
HV
CIP Option
AV353
Versorgung bis 4 bar
AV352
AV156
LSA102
PIT151
E2
PIR350
DN65
I -Test
AV155
DN150
DN100
FICR151
P151
PI151
HV
DN100
AV153
AV154
AV152
PIT152
DN150
AV351
UF
DN150
Filtrat-Tank 5m³
Rohwasser Tank 5m³
Zulauf Tiefbrunnen
Screen 300um
HV
Anschluss DN150 Flansch
DN65
HV
DN65
HV
AV303
Entlüftung
AV106
LSA102
PIR101
E2
PIR300
LSA101
UT101
TR101
TI101
I -Test
AV105
AV302
Kompensator
DN100
PI101
DN100
FICR101
AV103
QIR401
pH
DN150
Kompensator
DN125
HV
P101
AV102
AV104
PIR102
AV301
DN150
HV
UF
DN150
FICR301
Q2
DN150
HV
P401
Abfluss DN150 Flansch
P301
P405
P404
P406
V2
CT3
Flockmittel Option
7,5 l/h
200 l
Kanalschacht
Lauge
Säure
Hypochlorid
Prozessanschlüsse
Zulauf: DN150
Filtrat: DN150
Rückspülung: DN150