



Vorderansicht


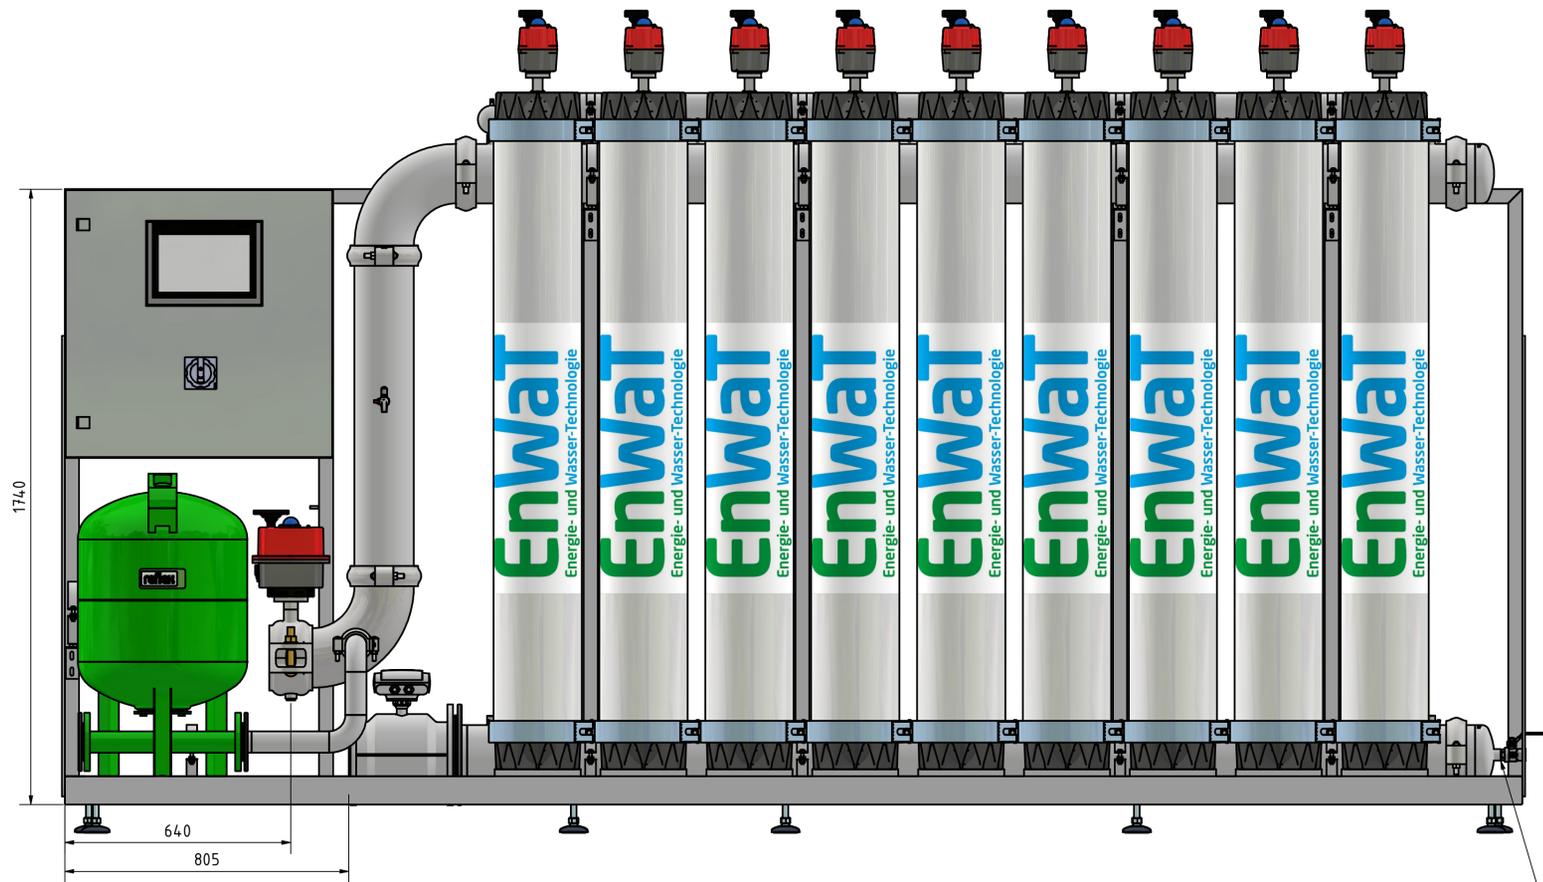


Halbe 3/4" Muffe mit Kugelhahn

Seitenansicht von links

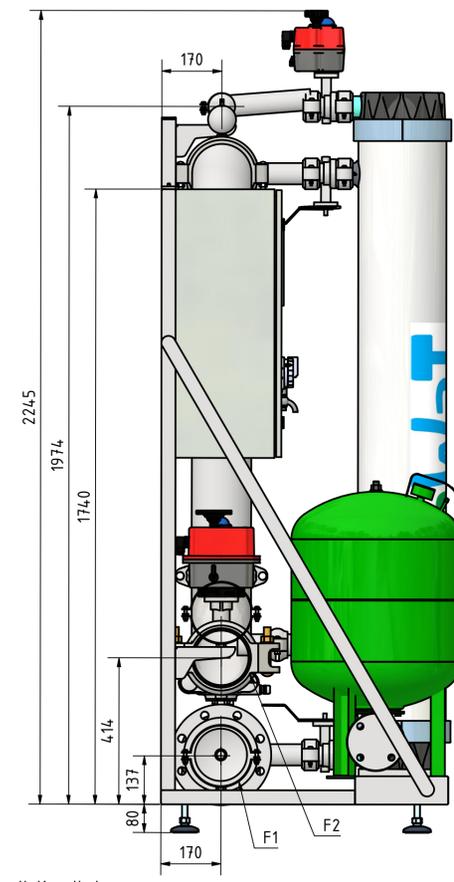

Draufsicht

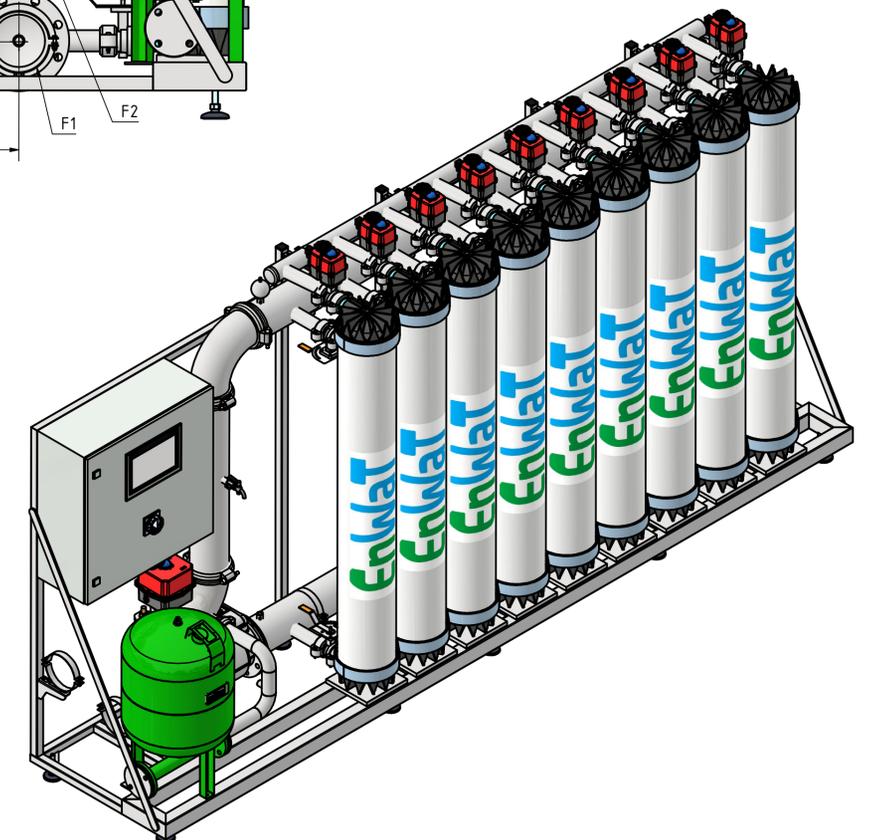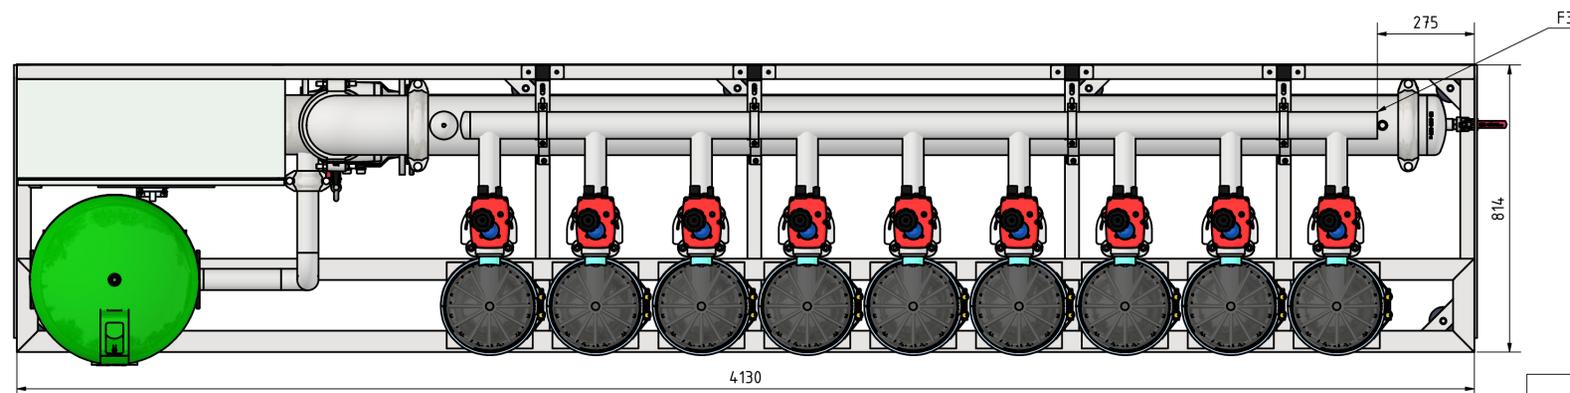

Anschlussliste	
Kommentar	Beschreibung
Rohwasserleitung DN150	Flansch F1 (Flansch Anschluss)
Filtralleitung DN150	Flansch F2 (Victaulic ST100)
Rückspüleleitung DN65	Flansch F3 (Victaulic ST100)

<b>EnWaT</b> Energie- und Wasser-Technologie					
		Geschrieben	29.06.2022	PL	
		Kontrolliert			Anlage UF 9X 80m <sup>2</sup>
		Notizen			
					EnWaT GmbH
Status	Änderungen	Datum	Name		1 AT