





Vorderansicht

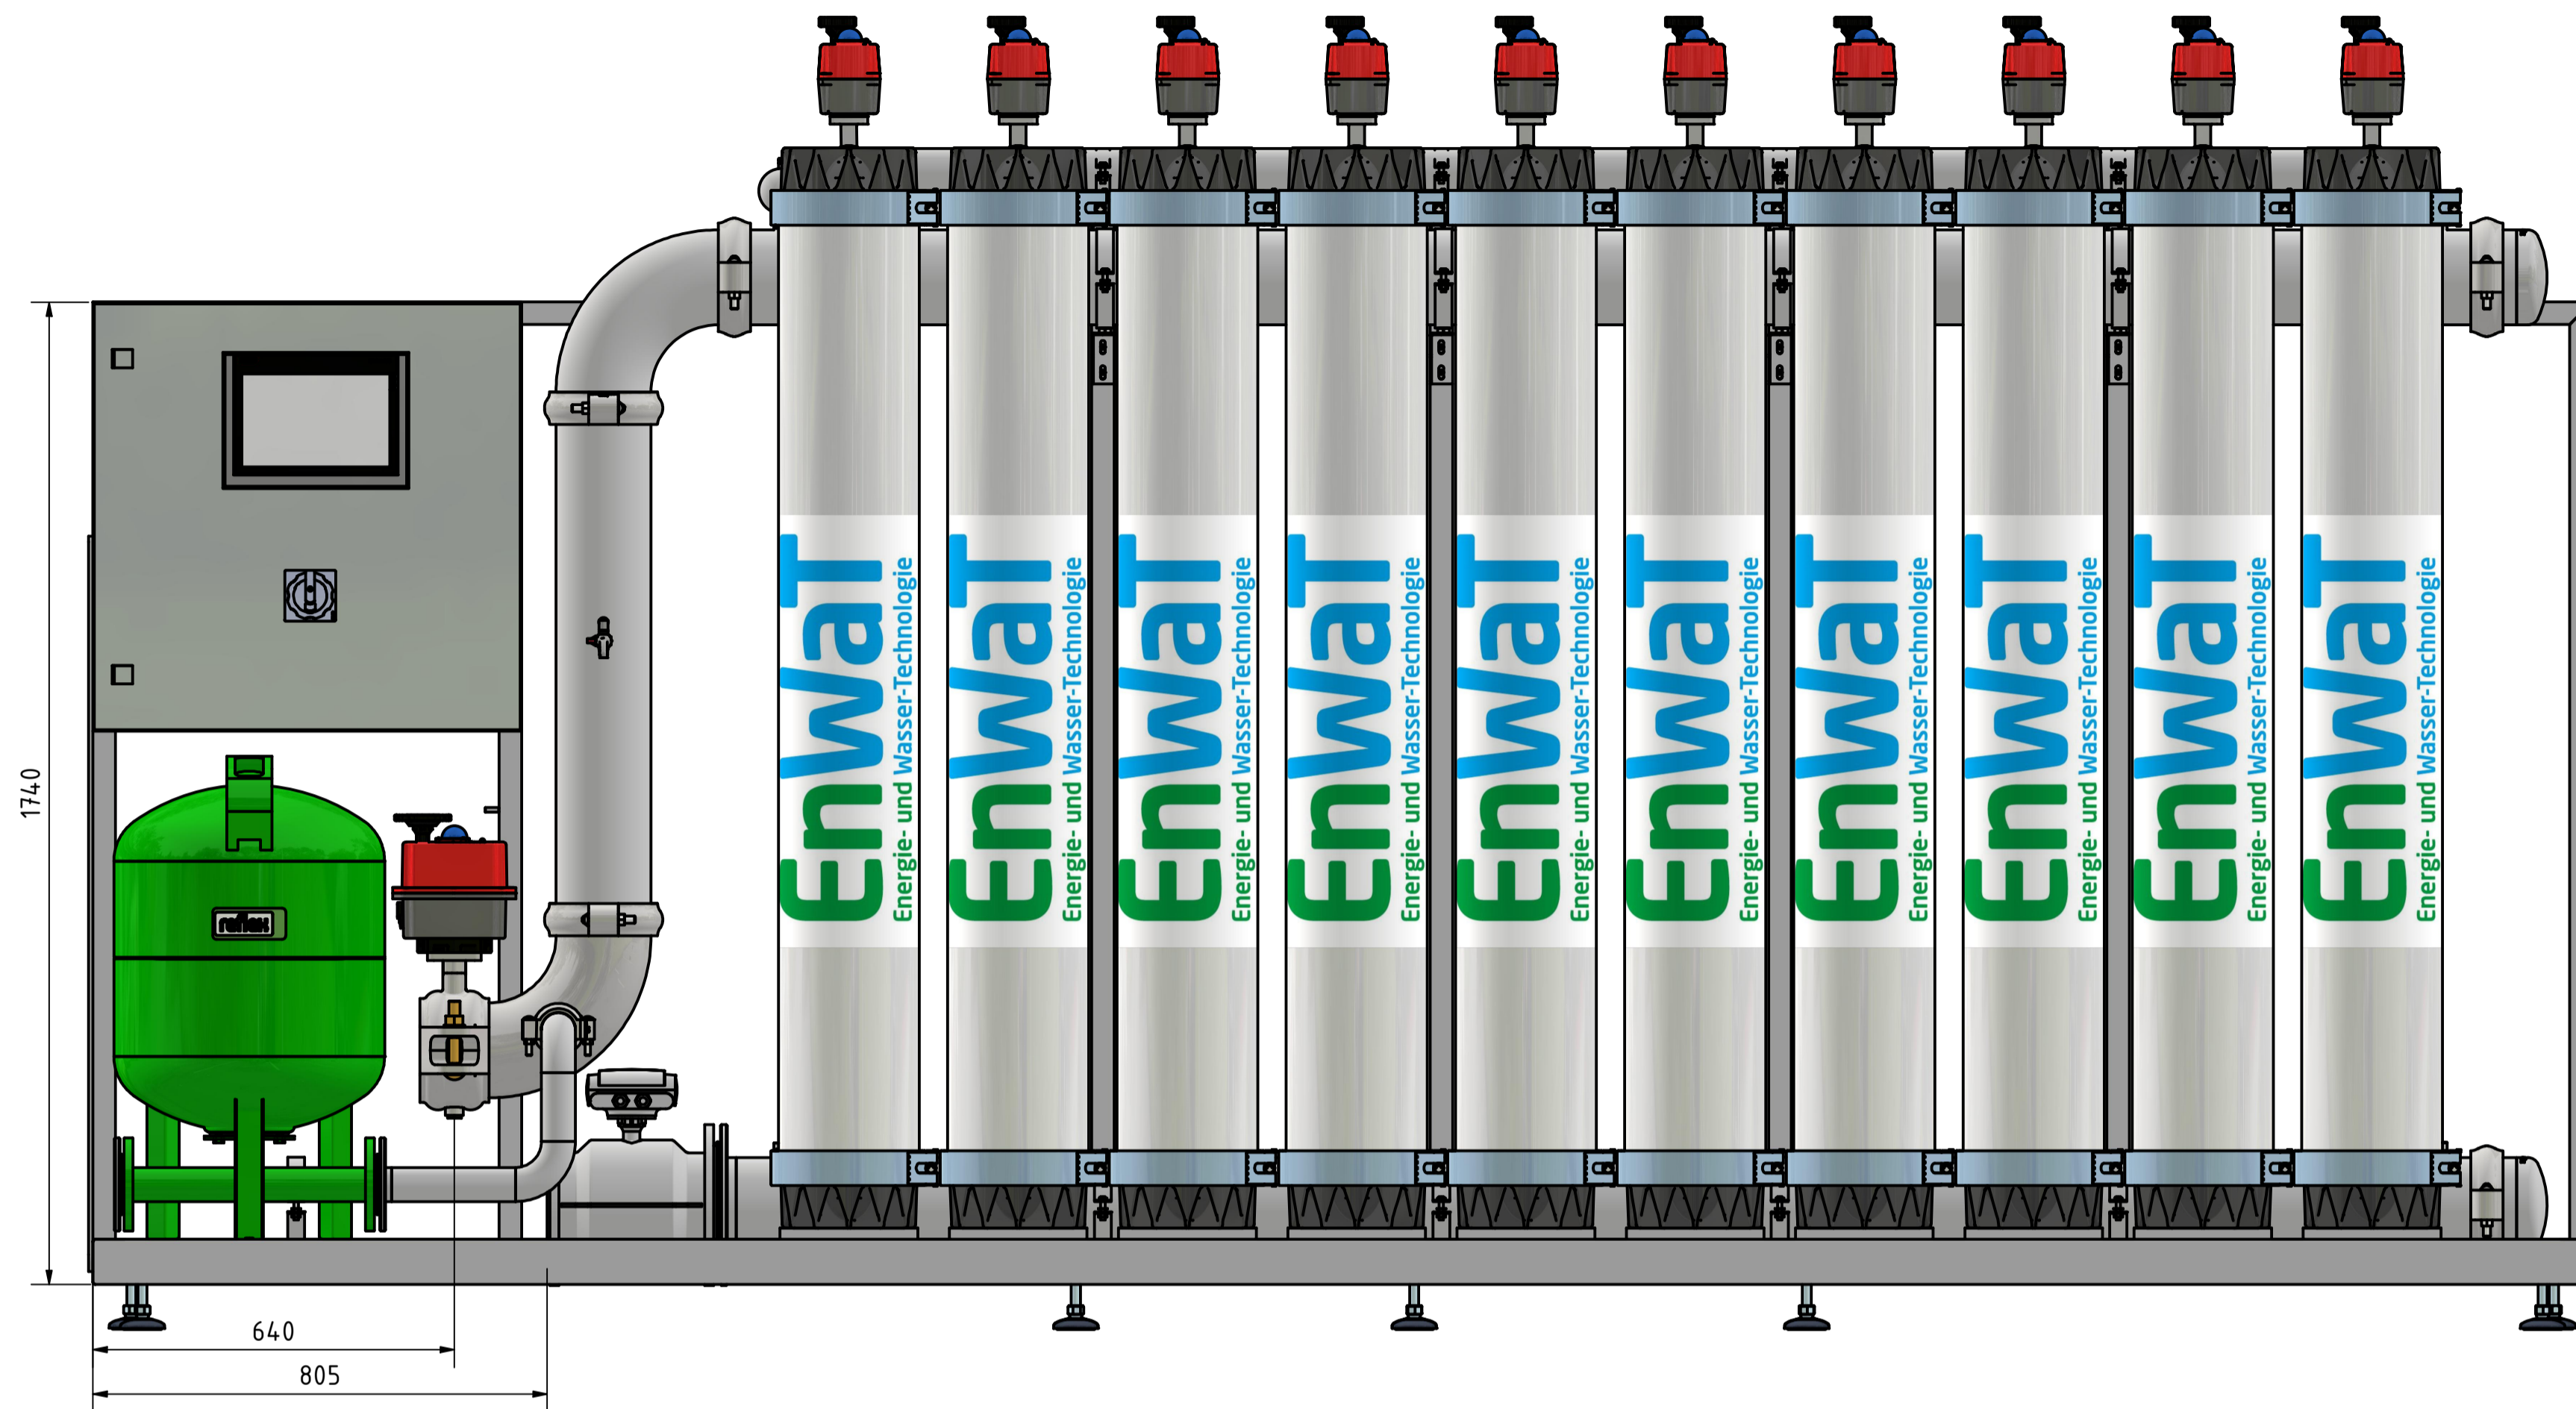

Seitenansicht von links

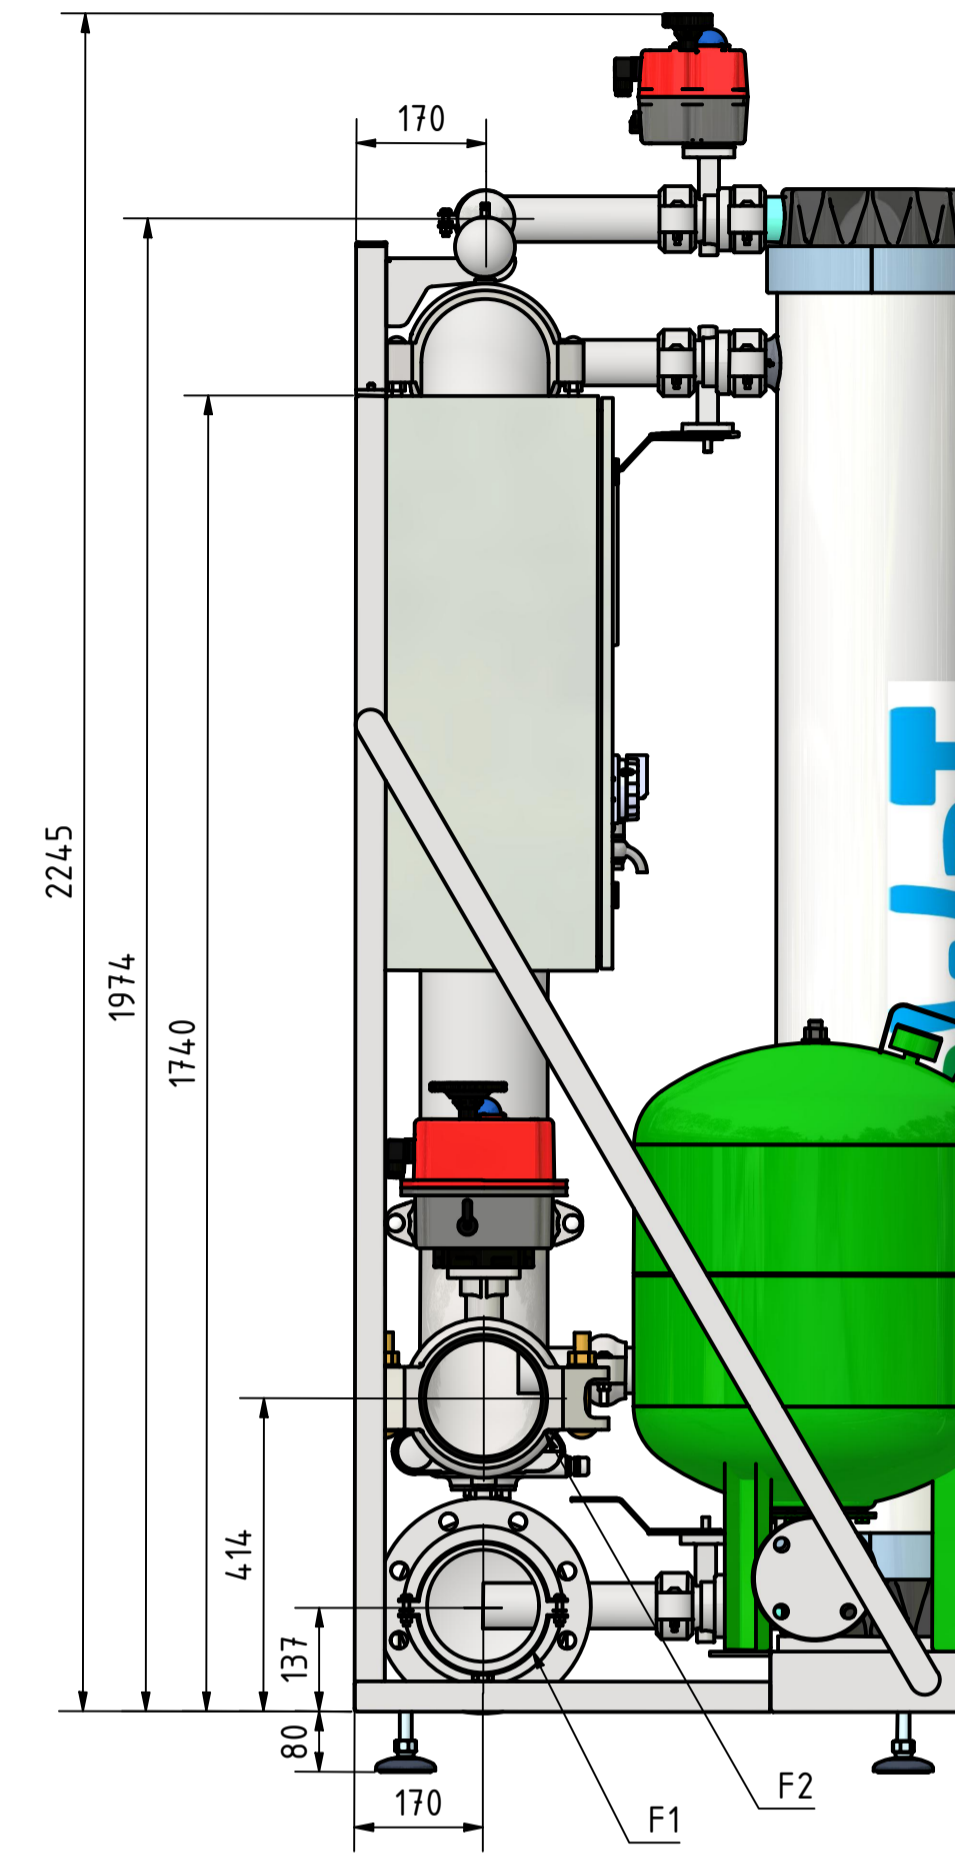

Draufsicht

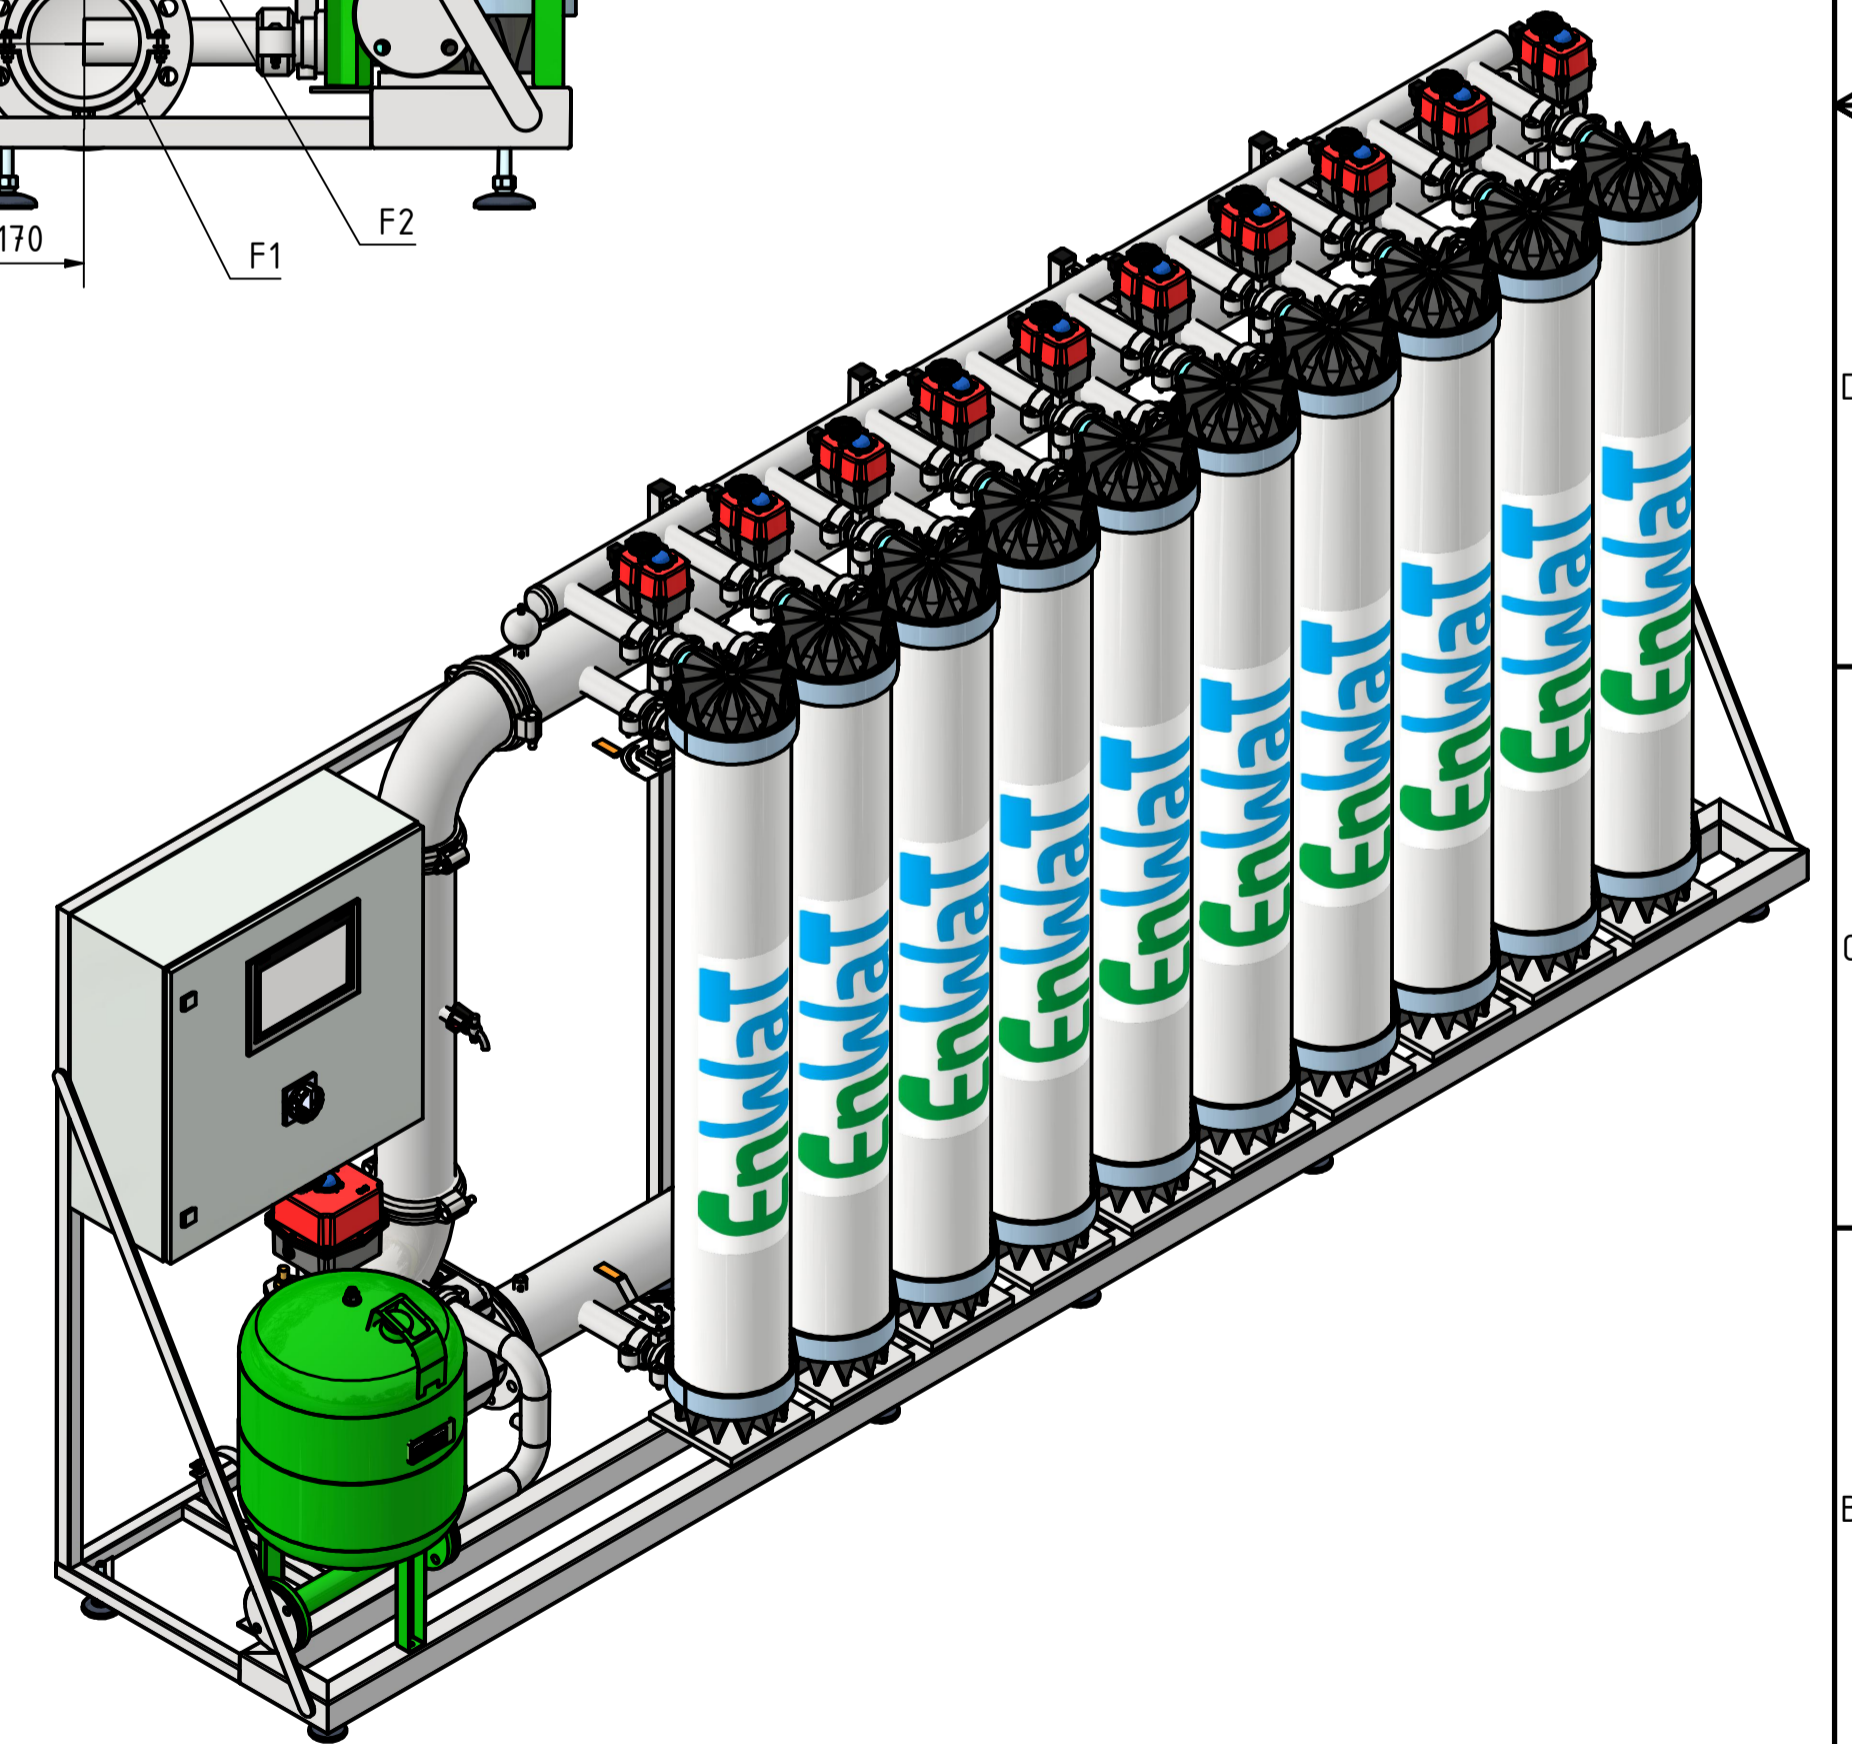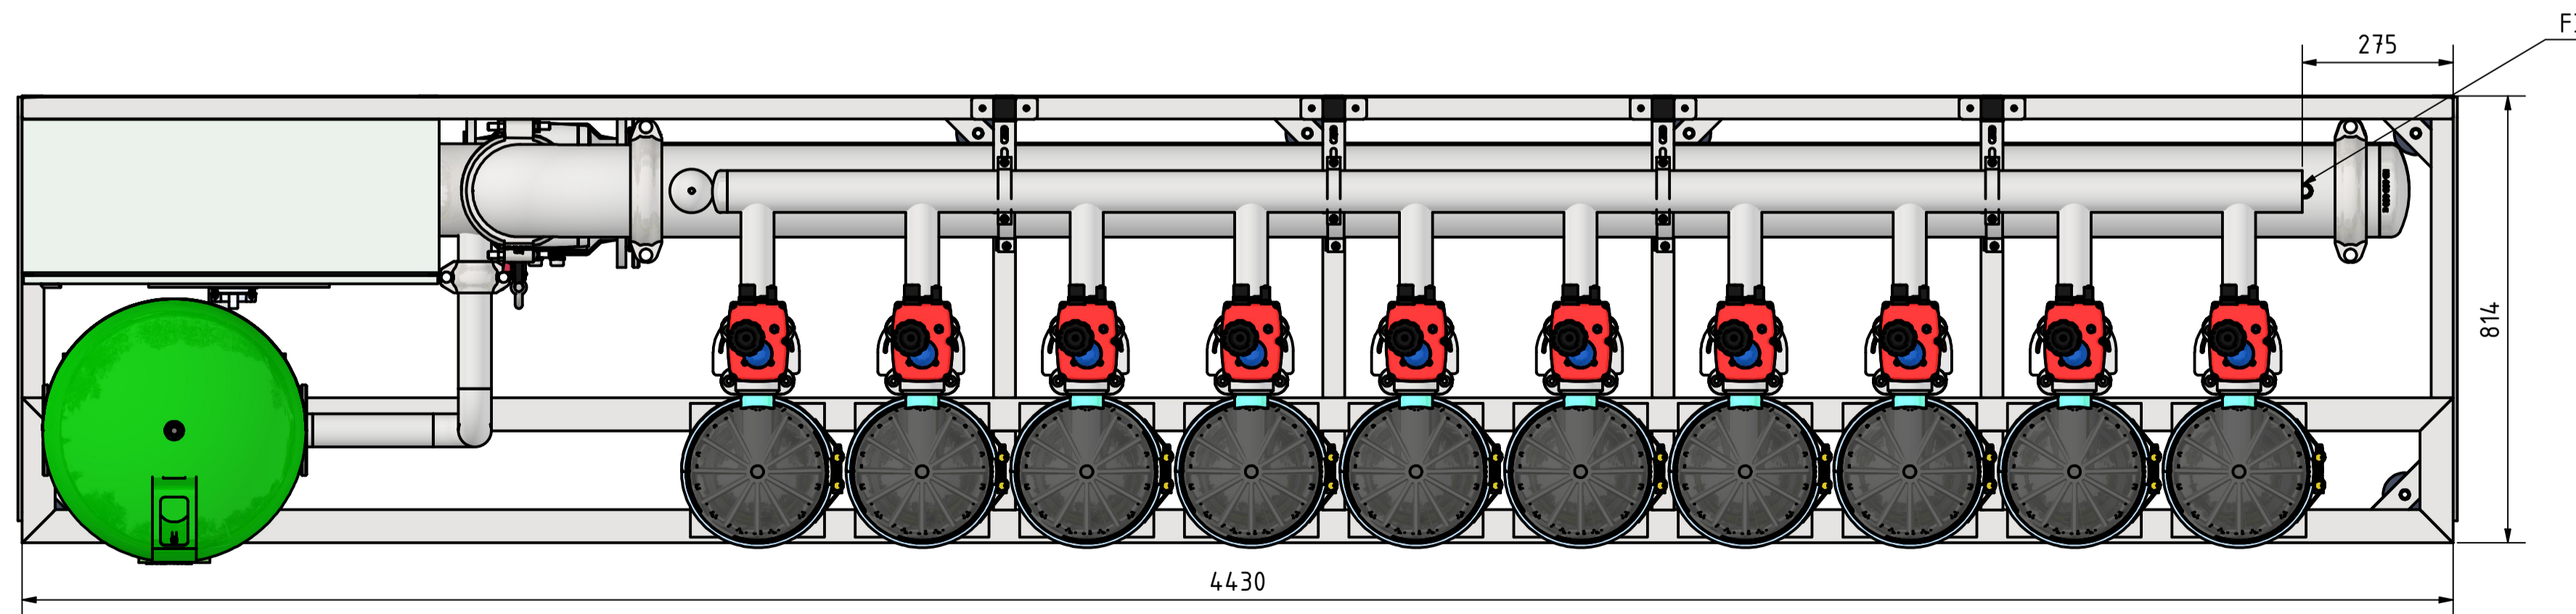

Anschlussliste	
Kommentar	Beschreibung
Rohwasserleitung DN150	Flansch F1 (Flansch Anschluss)
Filtralleitung DN150	Flansch F2 (Victaulic ST100)
Rückspüleleitung DN65	Flansch F3 (Victaulic ST100)

EnWaT Energie- und Wasser-Technologie					
		Datum	Name		
		29.06.2022	PL		
		Konstruktions	Anlage UF 10X 80m ²		
		Name	EnWaT GmbH		
			1		AT
Status	Änderungen	Datum	Name		